


L E G E N D A

	Limite do Concelho (CAOP 2014)		Conduta adutora		Antas		Pindo de Baixo		Vacaria
	Rio Dão / Ribeira de Côja		Condutora distribuidora		Freguesia de Pindo		Pindo de Cima		Vila Cova do Cotovelo
	Linhas Água		Estação Elevatória		Germil		Quinta da Silva		
	Altimetria		Reservatório		Mareco		Rio Dão		Roriz
	Edificado		Captação de água		Matela		Roriz		S. Romão
	Toponímia (Freguesia / Lugar)				Miusela		Sezures		
					Moradaia				

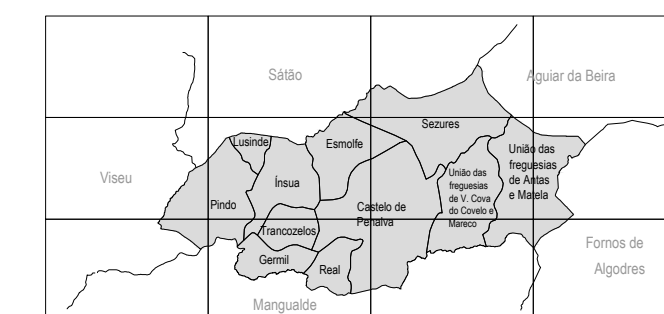

REVISÃO DO PLANO DIRETOR MUNICIPAL DE PENVALVA DO CASTELO

ESTUDOS DE CARACTERIZAÇÃO
ELEMENTOS QUE ACOMPANHAM O PLANO
**PLANTA DAS INFRAESTRUTURAS URBANAS
REDE DE ABASTECIMENTO DE ÁGUA**

<p>Entidade Proprietária: Município de Vila Real / Associação Desenvolvimento do Dão</p> <p>Entidade Proponente: HANNOVA P.R.L., 2011</p> <p>Cobertura Fotogramétrica: IMAGER PORTUGAL, Ano 2000, Voo 35/00, Escala 1:30.000 - Restituição Fotogramétrica: 2001</p> <p>Sistema Cartográfico: SCS 10K RD</p> <p>Homologação: Instituto Geográfico Português, Processo n.º 31, de 09/Nov/2010</p> <p>Sistema de Referência: Coordenadas Hiperfó Gausso Porto Central Datum 73 (HG073)</p> <p>Referência: Altimetria: Datum Cascais</p> <p>Exatidão Posicional e Temática: Erro Médio Quadrático Paramétrico 1.03m; Erro Médio Altimétrico 1.16m; Escala: Temática 95% e Precisão Posicional das Sítios Gráficos: 4.6m</p>	<p>1:25 000</p> <p>12 Dezembro 2014</p> <p>HR / AT</p> <p>C_0802-02_P1 Abastecimento</p>	<p>125 000</p> <p>02</p> <p>0 20 40 60 80 100 120 140 160 180</p>
---	--	---